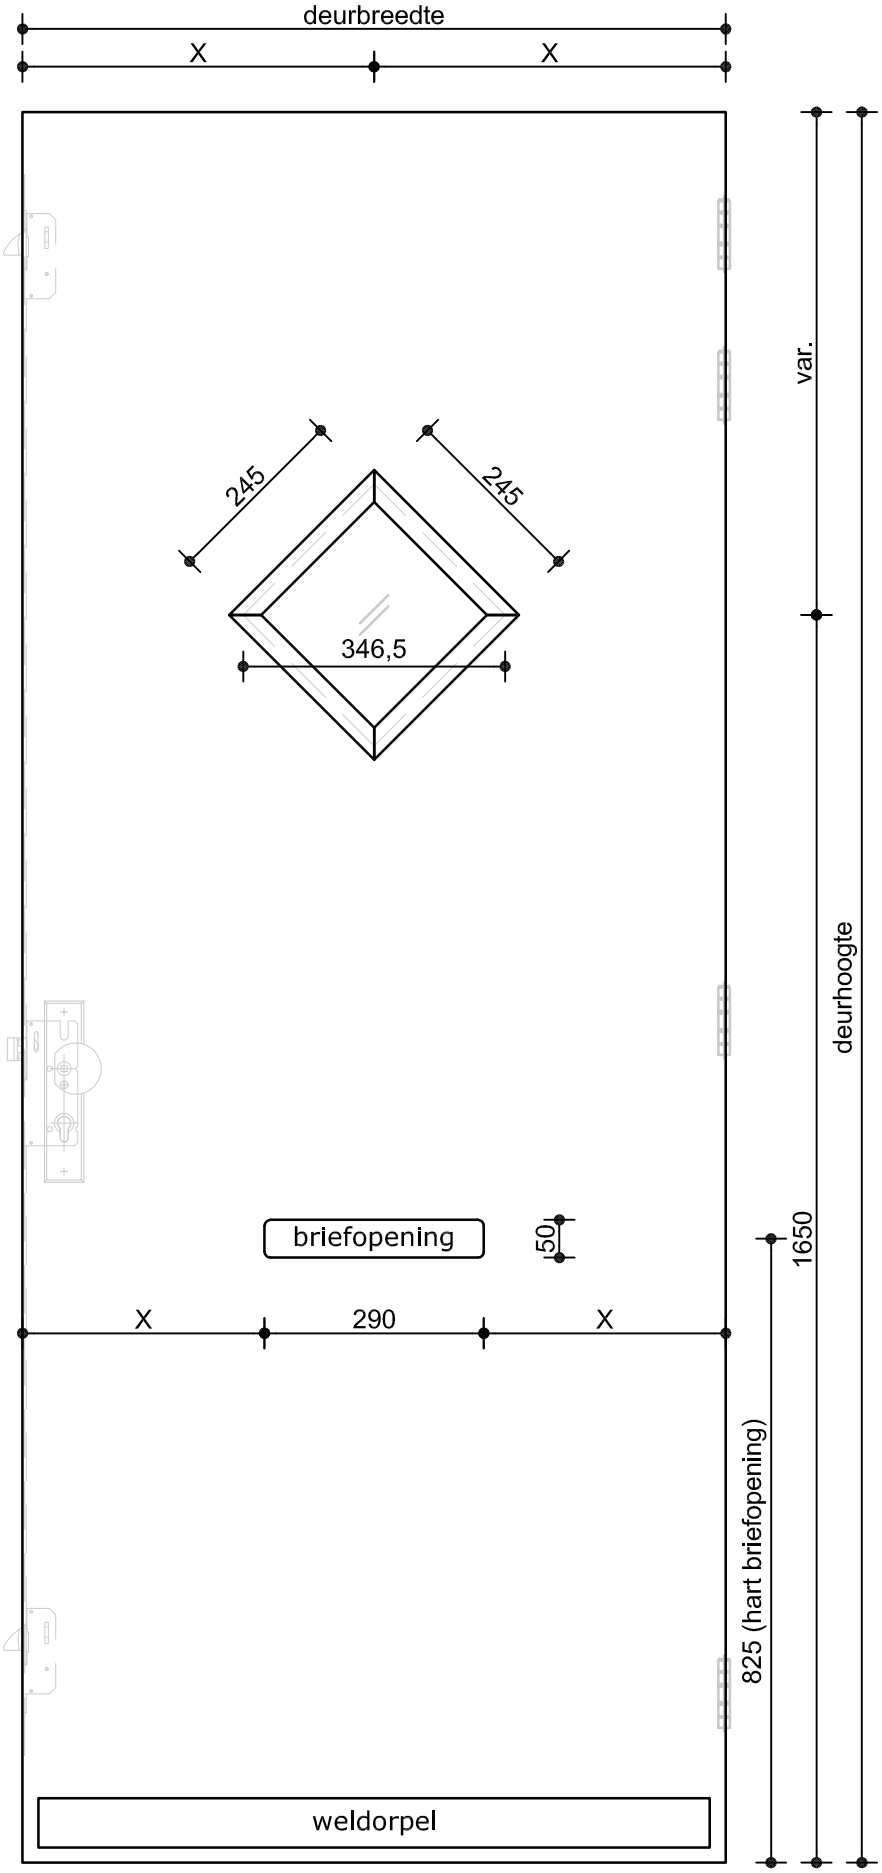

DMG GROESBEEK

VOORAANZICHT SAMENGESTELDE DEUR

MODEL DMG 9513 | SCHAAL 1:10