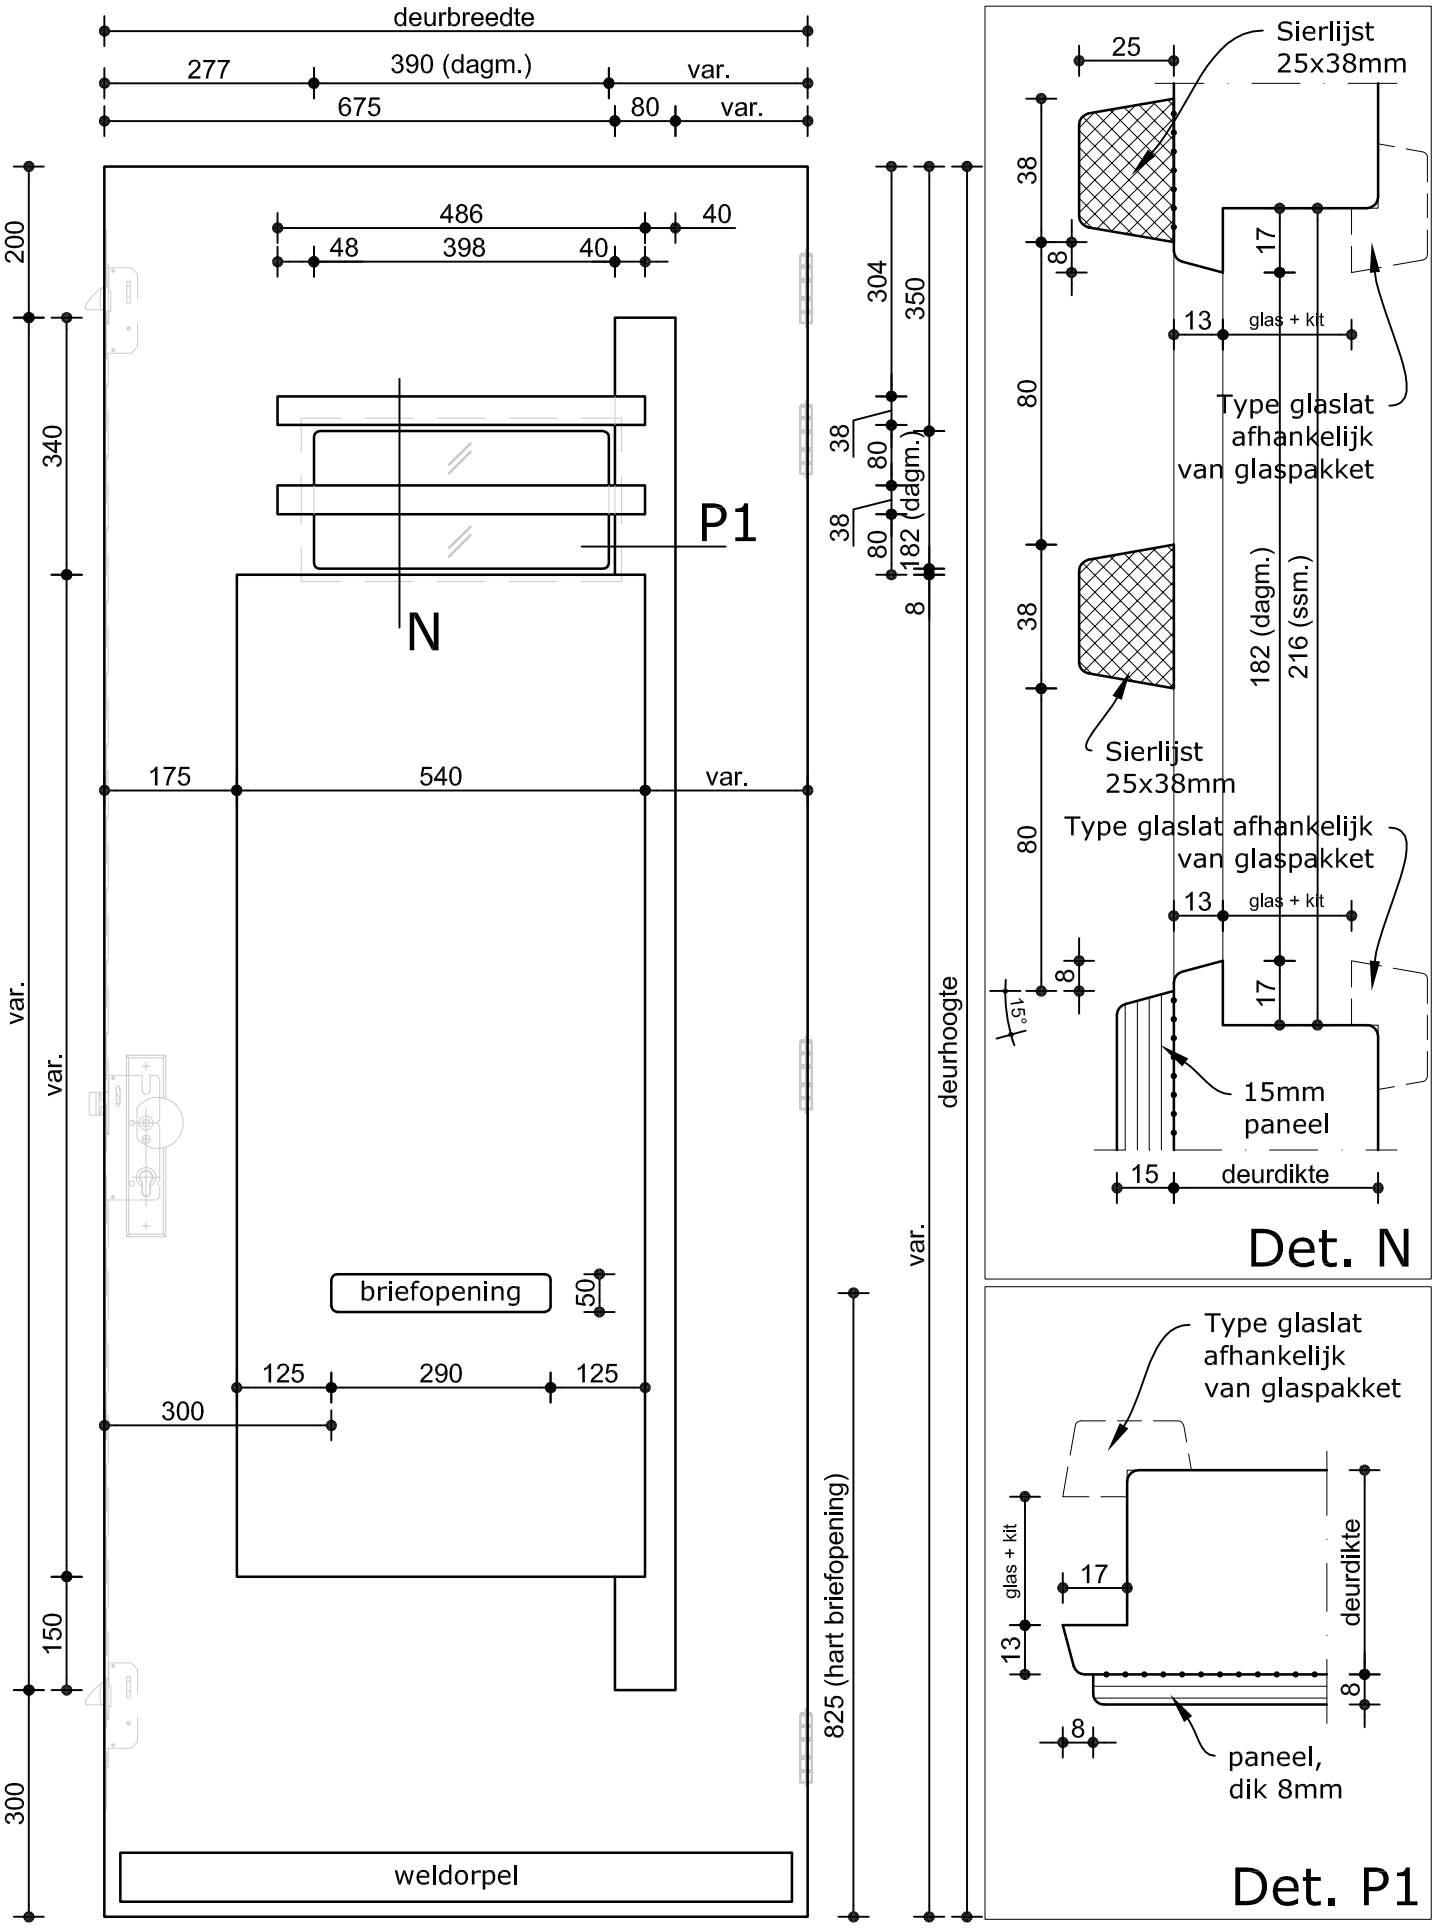

DMG GROESBEEK

VOORAANZICHT SAMENGESTELDE DEUR

MODEL DMG 9576 | SCHAAL 1:10 / 1:2