



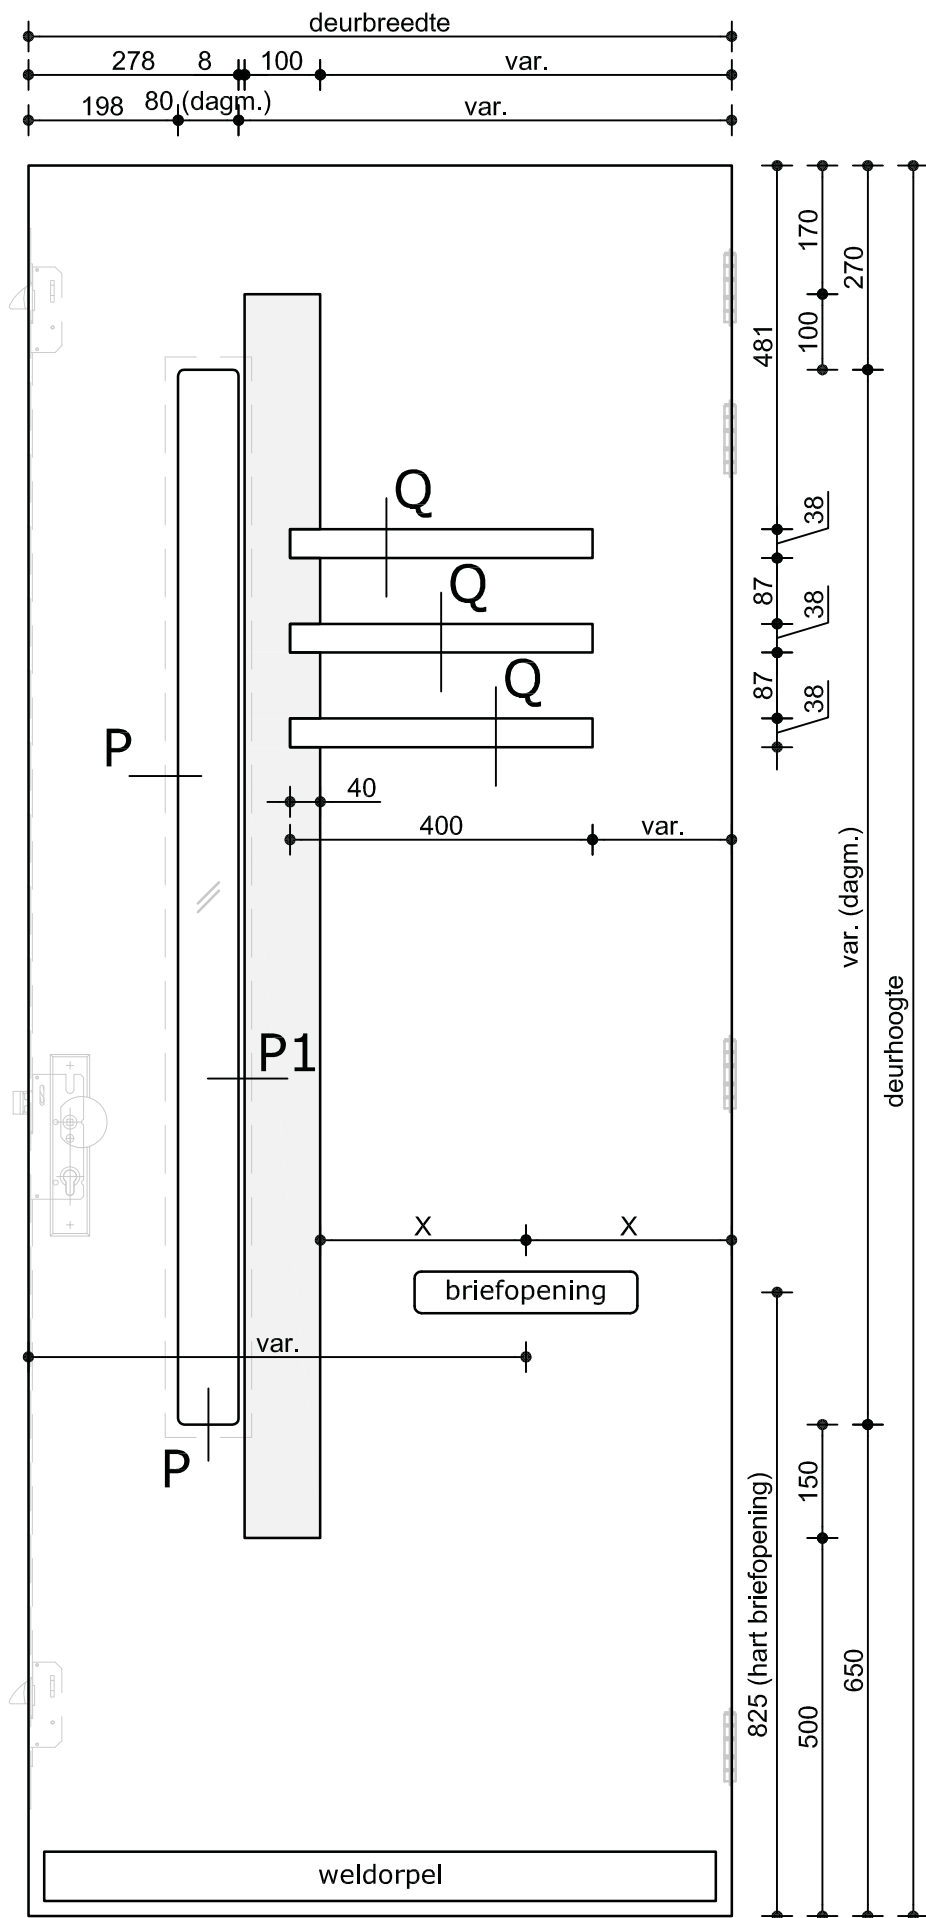


Type glaslat  
afhankelijk  
van glaspakket

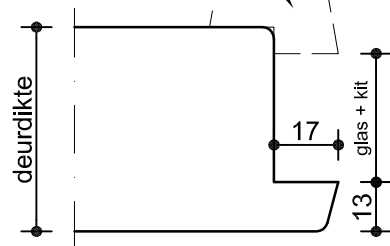


Det. P

Type glaslat  
afhankelijk  
van glaspakket

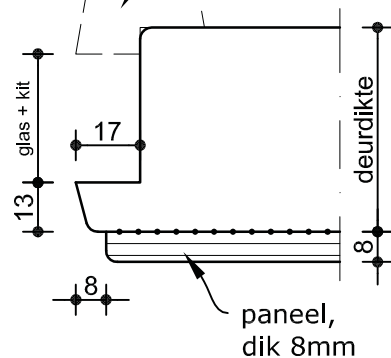

Det. P1

Sierlijst  
36x38mm  
(type S08)

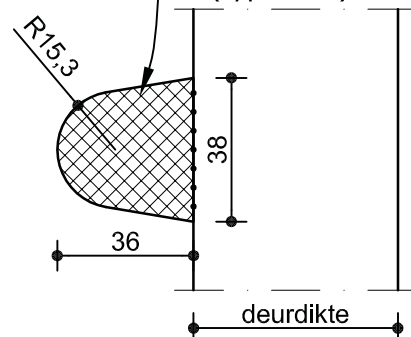

Det. Q